



**ИНФОПРОМ
ТЕХНОЛОГИИ**

Общество с ограниченной ответственностью «ИнфоПром Технологии»

107076, РФ г. Москва, ул. Электрозаводская, д. 33 стр.5

E-mail: mail@info-prom.com

Свидетельство №0071.3-2013-7707696804-П-139 от «21» октября 2013г.,
выданное СРО НП «ОП «Развитие» № СРО-П-139-22032010.

**Проект благоустройства общественных территорий: объектов
социального, спортивного и общеобразовательного назначения
г.Черноголовка.**

**АЛЬБОМ «СХЕМА ПЛАНИРОВОЧНОЙ ОРГАНИЗАЦИИ
ЗЕМЕЛЬНОГО УЧАСТКА»**

04/2016ЧГ.ГП

Москва 2017 г.



**ИНФОПРОМ
ТЕХНОЛОГИИ**

Общество с ограниченной ответственностью «ИнфоПром Технологии»

107076, РФ г. Москва, ул. Электрозаводская, д. 33 стр.5

E-mail: mail@info-prom.com

Свидетельство №0071.3-2013-7707696804-П-139 от «21» октября 2013г.,
выданное СРО НП «ОП «Развитие» № СРО-П-139-22032010.

КОМПЛЕКТ РАБОЧИХ ЧЕРТЕЖЕЙ

**Проект благоустройства общественных территорий: объектов
социального, спортивного и общеобразовательного назначения
г.Черноголовка.**

АЛЬБОМ «СХЕМА ПЛАНИРОВОЧНОЙ ОРГАНИЗАЦИИ ЗЕМЕЛЬНОГО УЧАСТКА»

04/2016ЧГ.ГП

Главный инженер проекта:


А.С. Лыиков

Разработал:


М.А. МIRONENKO



Москва 2016 г.

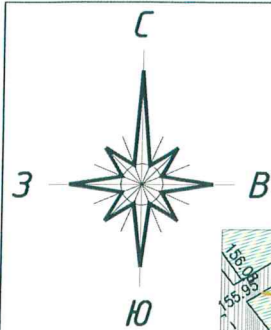

ПЛАН РАЗМЕЩЕНИЯ ЭЛЕМЕНТОВ БЛАГОУСТРОЙСТВА И ОЗЕЛЕНЕНИЯ ТЕРРИТОРИИ М 1:500

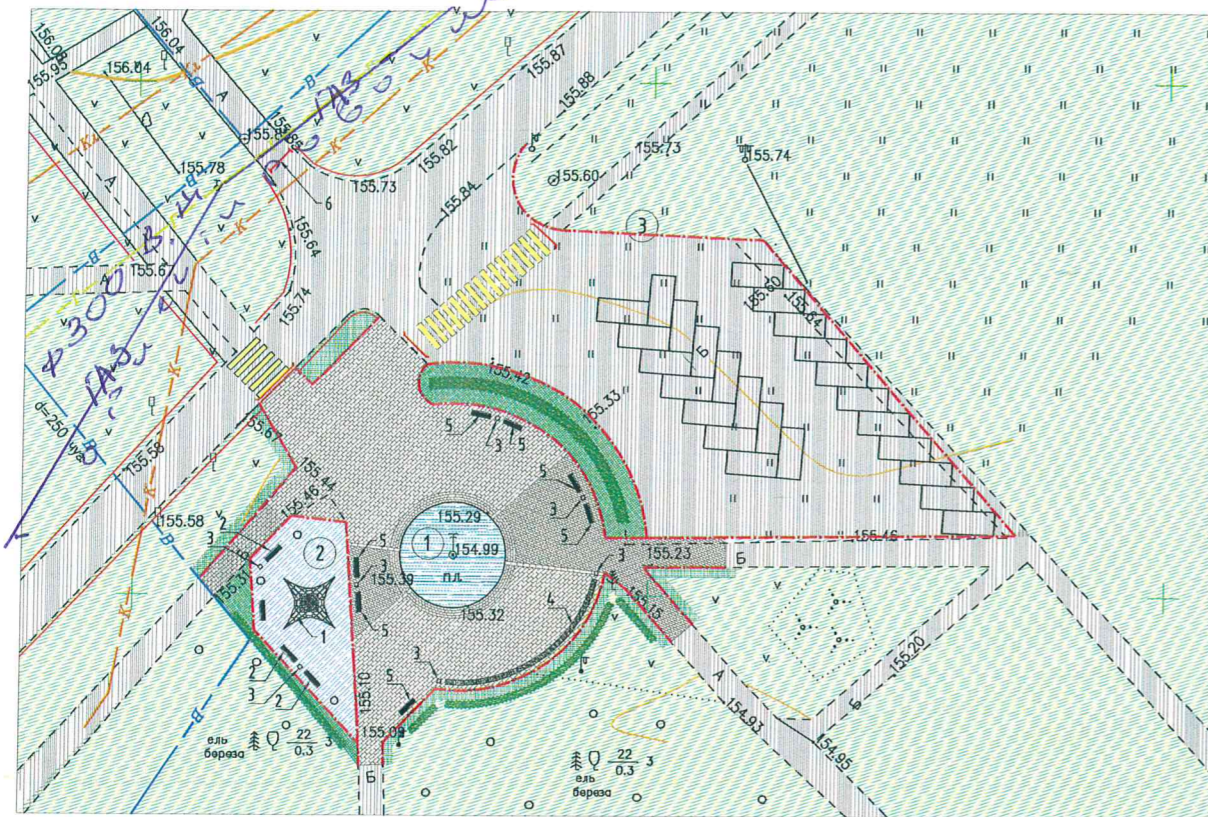

ПОЗ. 4 - Скамья на ж/б основании

ПОЗ. 2 - Диван на ж/б ножках

ПОЗ. 5 - Диван на металлических ножках




ПОЗ. 1 - Сетка "Пирамида"




ПОЗ. 3 - Урна деревянная с ж/б основанием



Цветовое решение проектируемого мощения

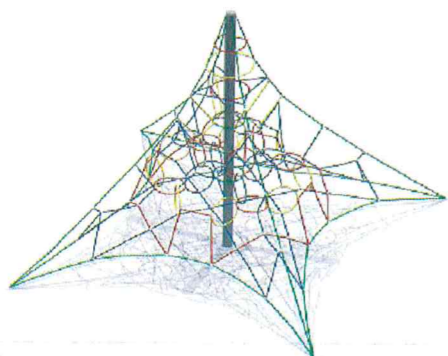

Проектируемый садовый бортовой камень 1000x200x80мм

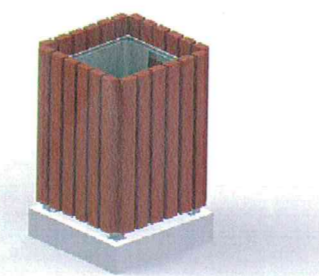

Проектируемое резиновое покрытие площадки для активного отдыха



Цветовое решение мощения вокруг фонтана

ЭКСПЛИКАЦИЯ:

- Существующий фонтан
- Проектируемая площадка для активного отдыха
- Организация парковочных мест

УСЛОВНЫЕ ОБОЗНАЧЕНИЯ:

Границы:

- Границы работ по благоустройству

Объекты:

- Кустарники: Чубушник (h=0,8м) - 50шт; Спирея (h=0,8м) - 50шт.
- Существующие деревья
- Проектируемый садовый бортовой камень
- Проектируемое резиновое покрытие площадки для активного отдыха
- Проектируемое мощение тротуарной плиткой (Картано 300x150x70)
- Проектируемое мощение тротуарной плиткой (Брусчатка 200x100x70)
- Проектируемые МАФы


Территории:

- Существующее асфальтовое покрытие
- Восстановление газона
- Существующий сохраняемый газон

Прочие обозначения:

- Место понижения бортового камня
- Номер по экспликации

ТИП 2

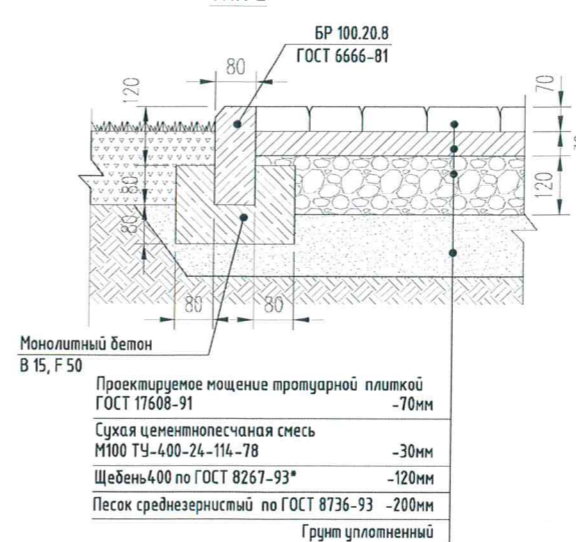

Монолитный бетон В 15, F 50

- Проектируемое мощение тротуарной плиткой ГОСТ 17608-91 - 70мм
- Сухая цементнопесчаная смесь М100 ТУ-400-24-114-78 - 30мм
- Щебень 400 по ГОСТ 8267-93* - 120мм
- Песок среднезернистый по ГОСТ 8736-93 - 200мм
- Грунт уплотненный

ВЕДОМОСТЬ ЭЛЕМЕНТОВ БЛАГОУСТРОЙСТВА


№/П	Обозначение	Наименование	Описание	Кол-во штук	Производитель поставщик
МАЛЫЕ АРХИТЕКТУРНЫЕ ФОРМЫ					
1		Сетка "Пирамида" 7001	Размеры: 7020x7020мм Высота: 4050мм	1	"КСИЛ"
2		Диван на ж/б ножках 2101	Размеры: 1950x545мм Высота: 675мм	4	"КСИЛ"
3		Урна деревянная с ж/б основанием 1311	Размеры: 420x420мм Высота: 685мм	7	"КСИЛ"
4		Скамья на ж/б основании	Размеры: 1900x520мм Высота: 480мм	1	индивидуальное изготовление
5		Диван на металлических ножках 2205	Размеры: 1860x530мм Высота: 815мм	7	"КСИЛ"
ПРОЧИЕ ЭЛЕМЕНТЫ					
6		Автоматический флажок САМЕ GARD 2500	Размеры: l=2500мм Высота: 1007мм	1	САМЕ

ВЕДОМОСТЬ ПОКРЫТИЙ

№/П/П	Обозначение	Наименование	Тип	Площадь	Примечание
1		Проектируемое резиновое покрытие площадки для активного отдыха	Тип 1	148,0 м ²	ГОСТ Р ЕН 1177-2006
2		Проектируемое мощение тротуарной плиткой (Картано 300x150x70)	Тип 2	540,0 м ²	ГОСТ 17608-91
3		Проектируемое мощение тротуарной плиткой (Брусчатка 200x100x70)	Тип 2	220,0 м ²	ГОСТ 17608-91
4		Проектируемое мощение тротуарной плиткой (Брук Ринский)	Тип 1	40,0 м ²	ГОСТ 17608-91
5		Газон	Тип 3	280,0 м ²	---
6		Проектируемый садовый бортовой камень 1000x200x80		200,0 м.п.	ГОСТ 6665-91

согласовать проект благоустройства с администрацией района

ТИП 3

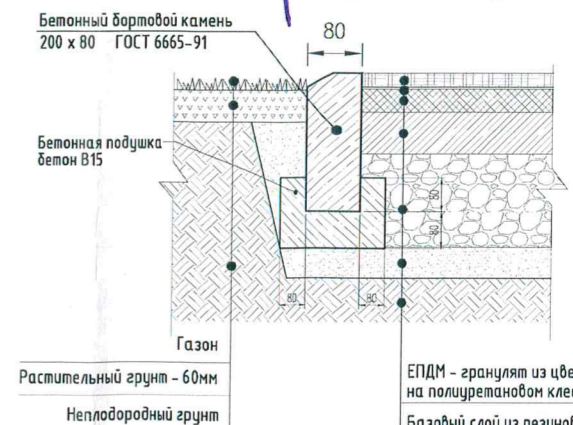


- Бетонный бортовой камень 200 x 80 ГОСТ 6665-91
- Бетонная подушка бетон В15
- Газон
- Растительный грунт - 60мм
- Неплодородный грунт
- ЕПДМ - гранулят из цветной крошки 3мм на полиуретановом клее - 5мм
- Базовый слой из резиновой крошки 3мм на полиуретановом клее - 15мм
- Грунтовка (полиуретановый праймер)
- Асфальтобетон горячий щебеночный плотный мелкозернистый типа В по ГОСТ 9128-97 - 50мм
- Асфальтобетон горячий щебеночный плотный крупнозернистый по ГОСТ 9128-97 - 80мм
- Щебень 400 по ГОСТ 8267-93* - 120мм
- Песок среднезернистый по ГОСТ 8736-93 - 150мм
- Грунт уплотненный

ПРИМЕЧАНИЕ:

Данный инженерно-топографический план смонтирован в электронном виде из заказа выполненного ООО "Геоинка" в июне 2016 года, выданного ООО "ИнфоПромТехнологии" и является его точной копией. Изменения в топографический план не вносились.


Главный инженер проекта Лычиков А.С.

					Муниципальный контракт №04/07от 31 мая 2016 года. шифр 04/2016 ЧГ.ГП				
1	1	Зам.	И.И.	07.17	Том 2. Проект благоустройства общественных территорий: объектов социального, спортивного и общеобразовательного назначения: Зона фонтана Школы №82.				
Изм.	Кол. уч.	Лист	№ док.	Подп.					
Руководитель	Голубчиков								
ГИП	Лычиков								
ГАП	Шпилевой								
Разработал	Шпилевой				Администрация муниципального образования "Городской округ Черноголовка"		Стадия	Лист	Листов
							Р	2	
Н.Контроль	Голубчиков				План размещения элементов благоустройства и озеленения территории М 1:500		 ИНФПРОМ ТЕХНОЛОГИИ		


ПЛАН РАЗМЕЩЕНИЯ ЭЛЕМЕНТОВ БЛАГОУСТРОЙСТВА И ОЗЕЛЕНЕНИЯ ТЕРРИТОРИИ М 1:500



Вопросительный
символ
в виде
раб.м.

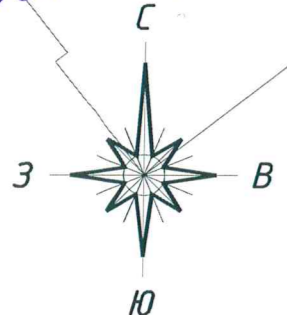


ПРИМЕЧАНИЕ:
Данный инженерно-топографический план смонтирован в электронном виде из заказа выполненного ООО "Геоника" в июне 2016 года, выданного ООО "ИнфоПромТехнологии" и является его точной копией.
Изменения в топографический план не вносились.
Главный инженер проекта Лысков А.С.

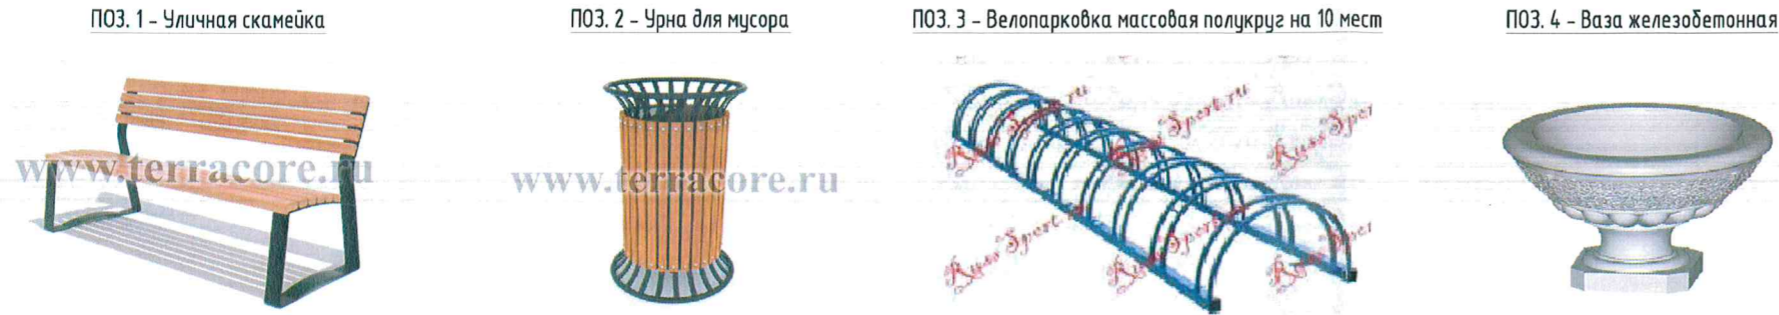


ВЕДОМОСТЬ ЭЛЕМЕНТОВ БЛАГОУСТРОЙСТВА					
№/П	Обозначение	Наименование	Описание	Кол-во штук	Производитель поставщик
МАЛЫЕ АРХИТЕКТУРНЫЕ ФОРМЫ					
1		Уличная скамейка Т-ОР101	Размеры: 1800x590мм Высота: 490мм	6	"Терракор"
2		Урна для мусора Т-УМ308	Размеры: -- Высота: --	3	"Терракор"
3		Велопарковка массовая полукруг на 10 мест ВП-3-10	Размеры: 2900x550мм Высота: 310мм	5	"РусСпорт"
4		Ваза железобетонная 1157	Размеры: 960x960мм Высота: 610мм	8	"КСИЛ"


ВЕДОМОСТЬ ПОКРЫТИЙ					
№/П	Обозначение	Наименование	Тип	Площадь	Примечание
1		Проектируемое мощение тротуарной плиткой (Картано 300x150x70)	Тип 2	1220,0 м²	ГОСТ 17608-91
2		Газон	Тип 3	1500,0 м²	---
3		Проектируемый садовый бортовой камень 1000x200x80	---	190,0 м.п.	ГОСТ 6665-91
4					

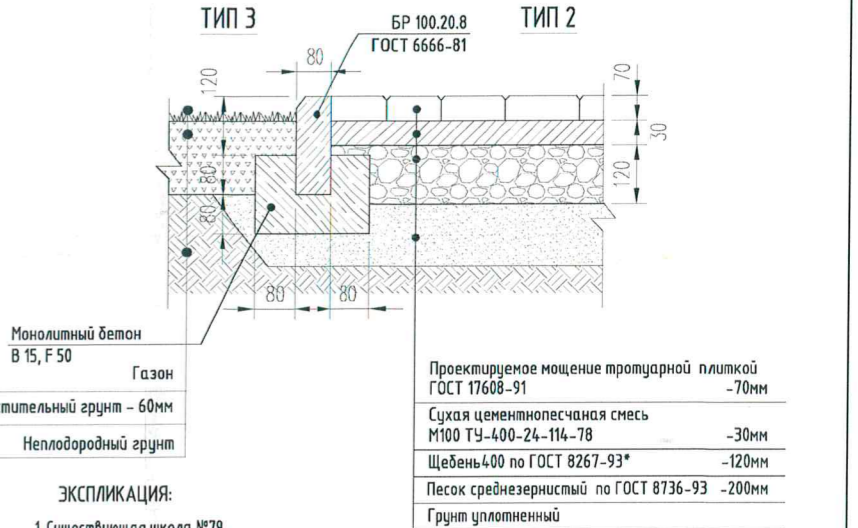

- ЭКСПЛИКАЦИЯ:
- Существующая школа №79
 - Проектируемая площадка для проведения линейк
 - Строящийся памятник
- УСЛОВНЫЕ ОБОЗНАЧЕНИЯ:
- Границы:
- Границы работ по благоустройству
 - Проектируемое ограждение территории школы
- Территории:
- Асфальтовое покрытие
 - Восстановление газона
 - Газон
 - Пешеходные дорожки
- Объекты:
- Кустарники: Чудовик (h=0,8м) - 70шт; Спирей (h=0,8м) - 70шт.
 - Существующие деревья
 - Проектируемый садовый бортовой камень
 - Проектируемое мощение тротуарной плиткой (Картано 300x150x70)
 - Проектируемые МАФы
- Прочие обозначения:
- Место понижения бортового камня
 - Номер по экспликации

Муниципальный контракт №04/07 от 31 мая 2016 года. шифр 04/2016 ЧГ.ГП					
1	1	Зам.	И-1	07.17	Том2.Проект благоустройства общественных территорий: объектов социального, спортивного и общеобразовательного назначения: Прилегающая территория к школе №79
Изм.	Кол. уч.	Лист	№ док.	Подп.	
Руководитель	Голубчиков			10.16	
ГИП	Лысков			10.16	
ГАП	Шпилевой			10.16	Администрация муниципального образования "Городской округ Черноголовка"
Разработал	Шпилевой			10.16	
Н.Контроль	Голубчиков			10.16	План размещения элементов благоустройства и озеленения территории М 1:500

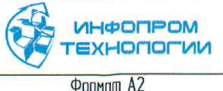

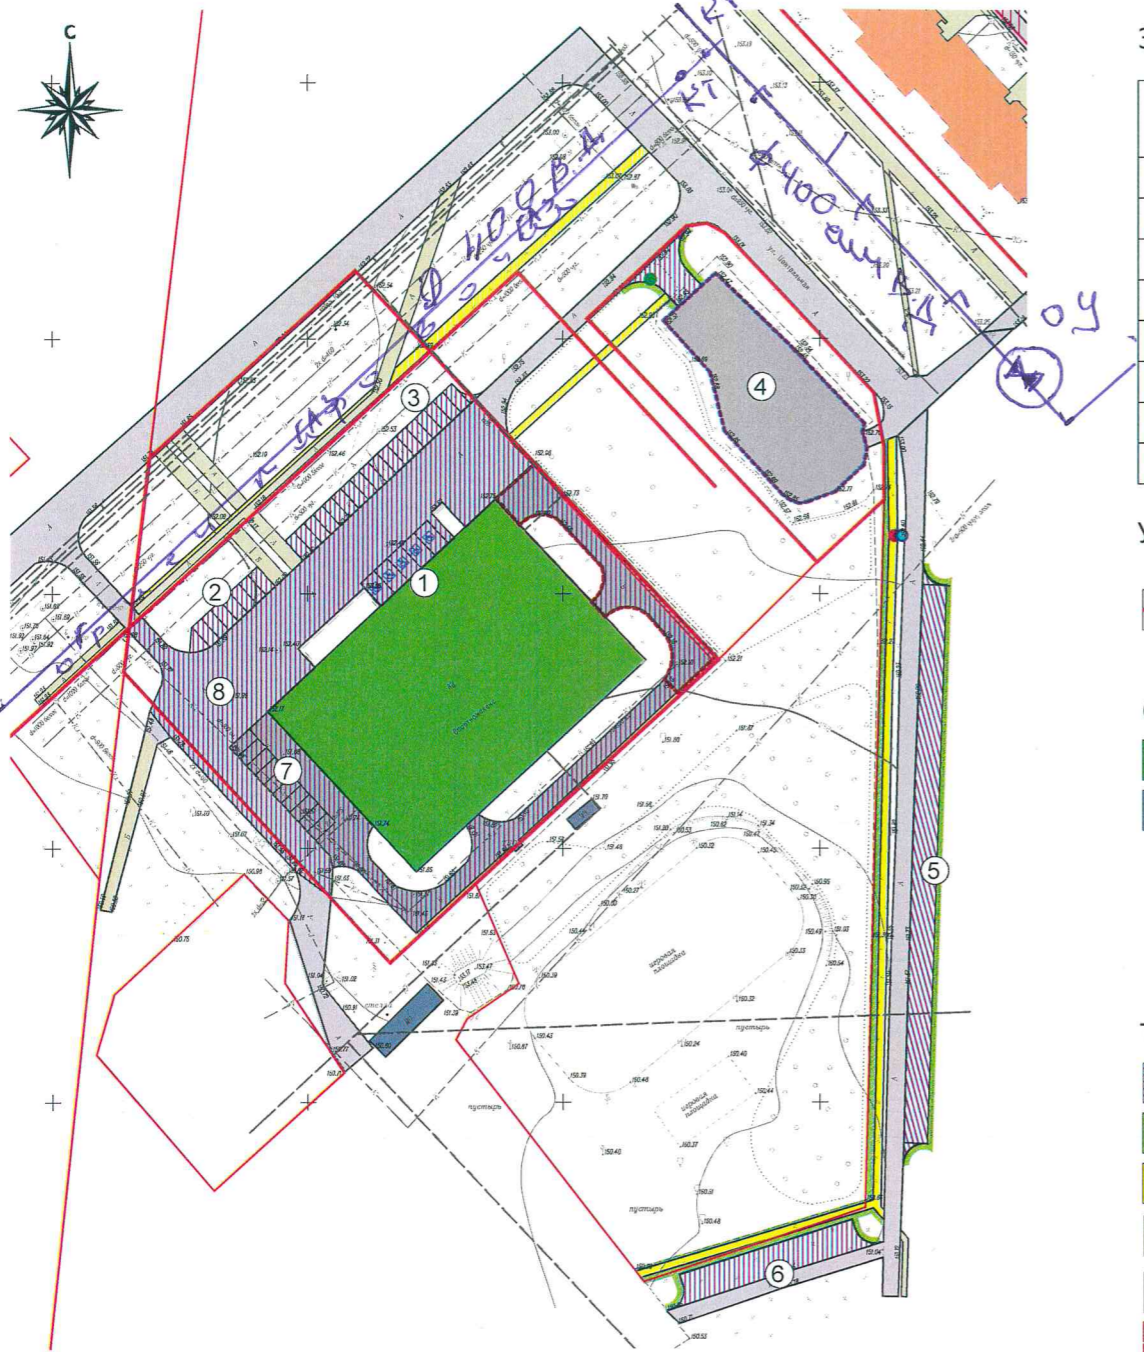

Экспликация проектируемых и реконструируемых автостоянок

Номер на плане	Наименование	Примечание
1.	автостоянка на 5 м/м для МГН	
2.	автостоянка на 7 м/м - 102,1 м ²	
3.	автостоянка на 18 м/м - 242,5 м ²	
4.	автостоянка для посетителей существующая на 34 м/м - 836 м ²	
5.	автостоянка на 28 м/м - 597,5 м ²	
6.	автостоянка на 13 м/м - 212,5 м ²	
7.	автостоянка для сотрудников существующая 10м/м	
8.	замена покрытия (асфальт) - 2697,5 м ²	

Условные обозначения:

- кадастровые границы участков
- ⑧

номер по экспликации
- Объекты
- существующие спортивные сооружения
- существующие не жилые здания и сооружения
- деревья, подлежащие вырубке - 1 шт.
- фонари, подлежащие переносу - 1шт.
- фонари переносимые, проектное расположение
- парковочные места для МГН

Территории:

проектируемые и реконструируемые автостоянки и проездывосстанавливаемое озеленениевосстанавливаемые пешеходные дорожкисуществующие пешеходные дорожки, площадкисуществующие дороги, проезды, площадкиудаляемое покрытие из плитсохраняемое покрытие из плит

Примечание:

1. Всего проектируемых и реконструируемых парковочных мест 115, в том числе 5 для МГН
2. Общая площадь проектируемых и реконструируемых автостоянок 1851,9 м², площадь проектируемых тротуаров 501,1 м² (тротуар асфальтовый у автостоянки №3 - 132,2м²; тротуар из плитки у автостоянки №4 - 62,1 м²; тротуар асфальтовый у автостоянок №5,6 - 306,6 м²)
3. Предусмотреть компенсационные высадки в пределах данного квартала в размере 150% от вырубаемых.
- предусмотрены посадки:
- 2 деревьев лиственных, возрастом не менее 6 лет.

Филиал ГУП «Мособлгаз» «Ногинскможрайгаз»
(Служба защиты подземных газопроводов)
г. Ногинск, ул. Ревсобраний, д.1
тел.: 8 (496) 412-39-91

Согласование № 8/11
с озпг согласовано
Элементы защиты не затрагиваются
«23» 08 2016 г.
Мих. СЗПГСК Ренцов С.В.
(подпись) (расшифровка подписи)

Филиал ГУП «Мособлгаз»
«Ногинскможрайгаз»
Ногинская РЭС
«СОПЛАНИНКО»
Подпись: Михайлов
«30» 08 2016 г.





в соответствии с
согласованной проу
всего земельного
работ.

Согласовано

Взам. инв. №

Подпись и дата

 Инв. № подл.

						Муниципальный контракт №04/07 от 31 мая 2016 года. шифр 04/2016 ЧГ.ГП			
						Проект устройства парковочных мест, благоустройства и озеленения территорий общего пользования микрорайонов А и Б в г. Черноголовка»: Спортивный Комплекс ул.Центральная д.1			
Изм.	Коп. уч.	Лист	№ док.	Подп.	Дата	Администрация муниципального образования "Городской округ Черноголовка"	Стация	Лист	Листов
Руководитель	Голубчиков				06.16		Р	3	10
ГИП	Лысков				06.16				
ГАП					06.16				
Разработал	Мироненко				06.16				
Н.Контроль	Голубчиков				06.16	Схема планировочной организации земельного участка М1:1000		 ИНФОПРОМ ТЕХНОЛОГИИ	